


LAGEPLAN

Dual 2

KG: VELLACH (KG 75018)
 PARZ. NR. 1179/1

M 1:500

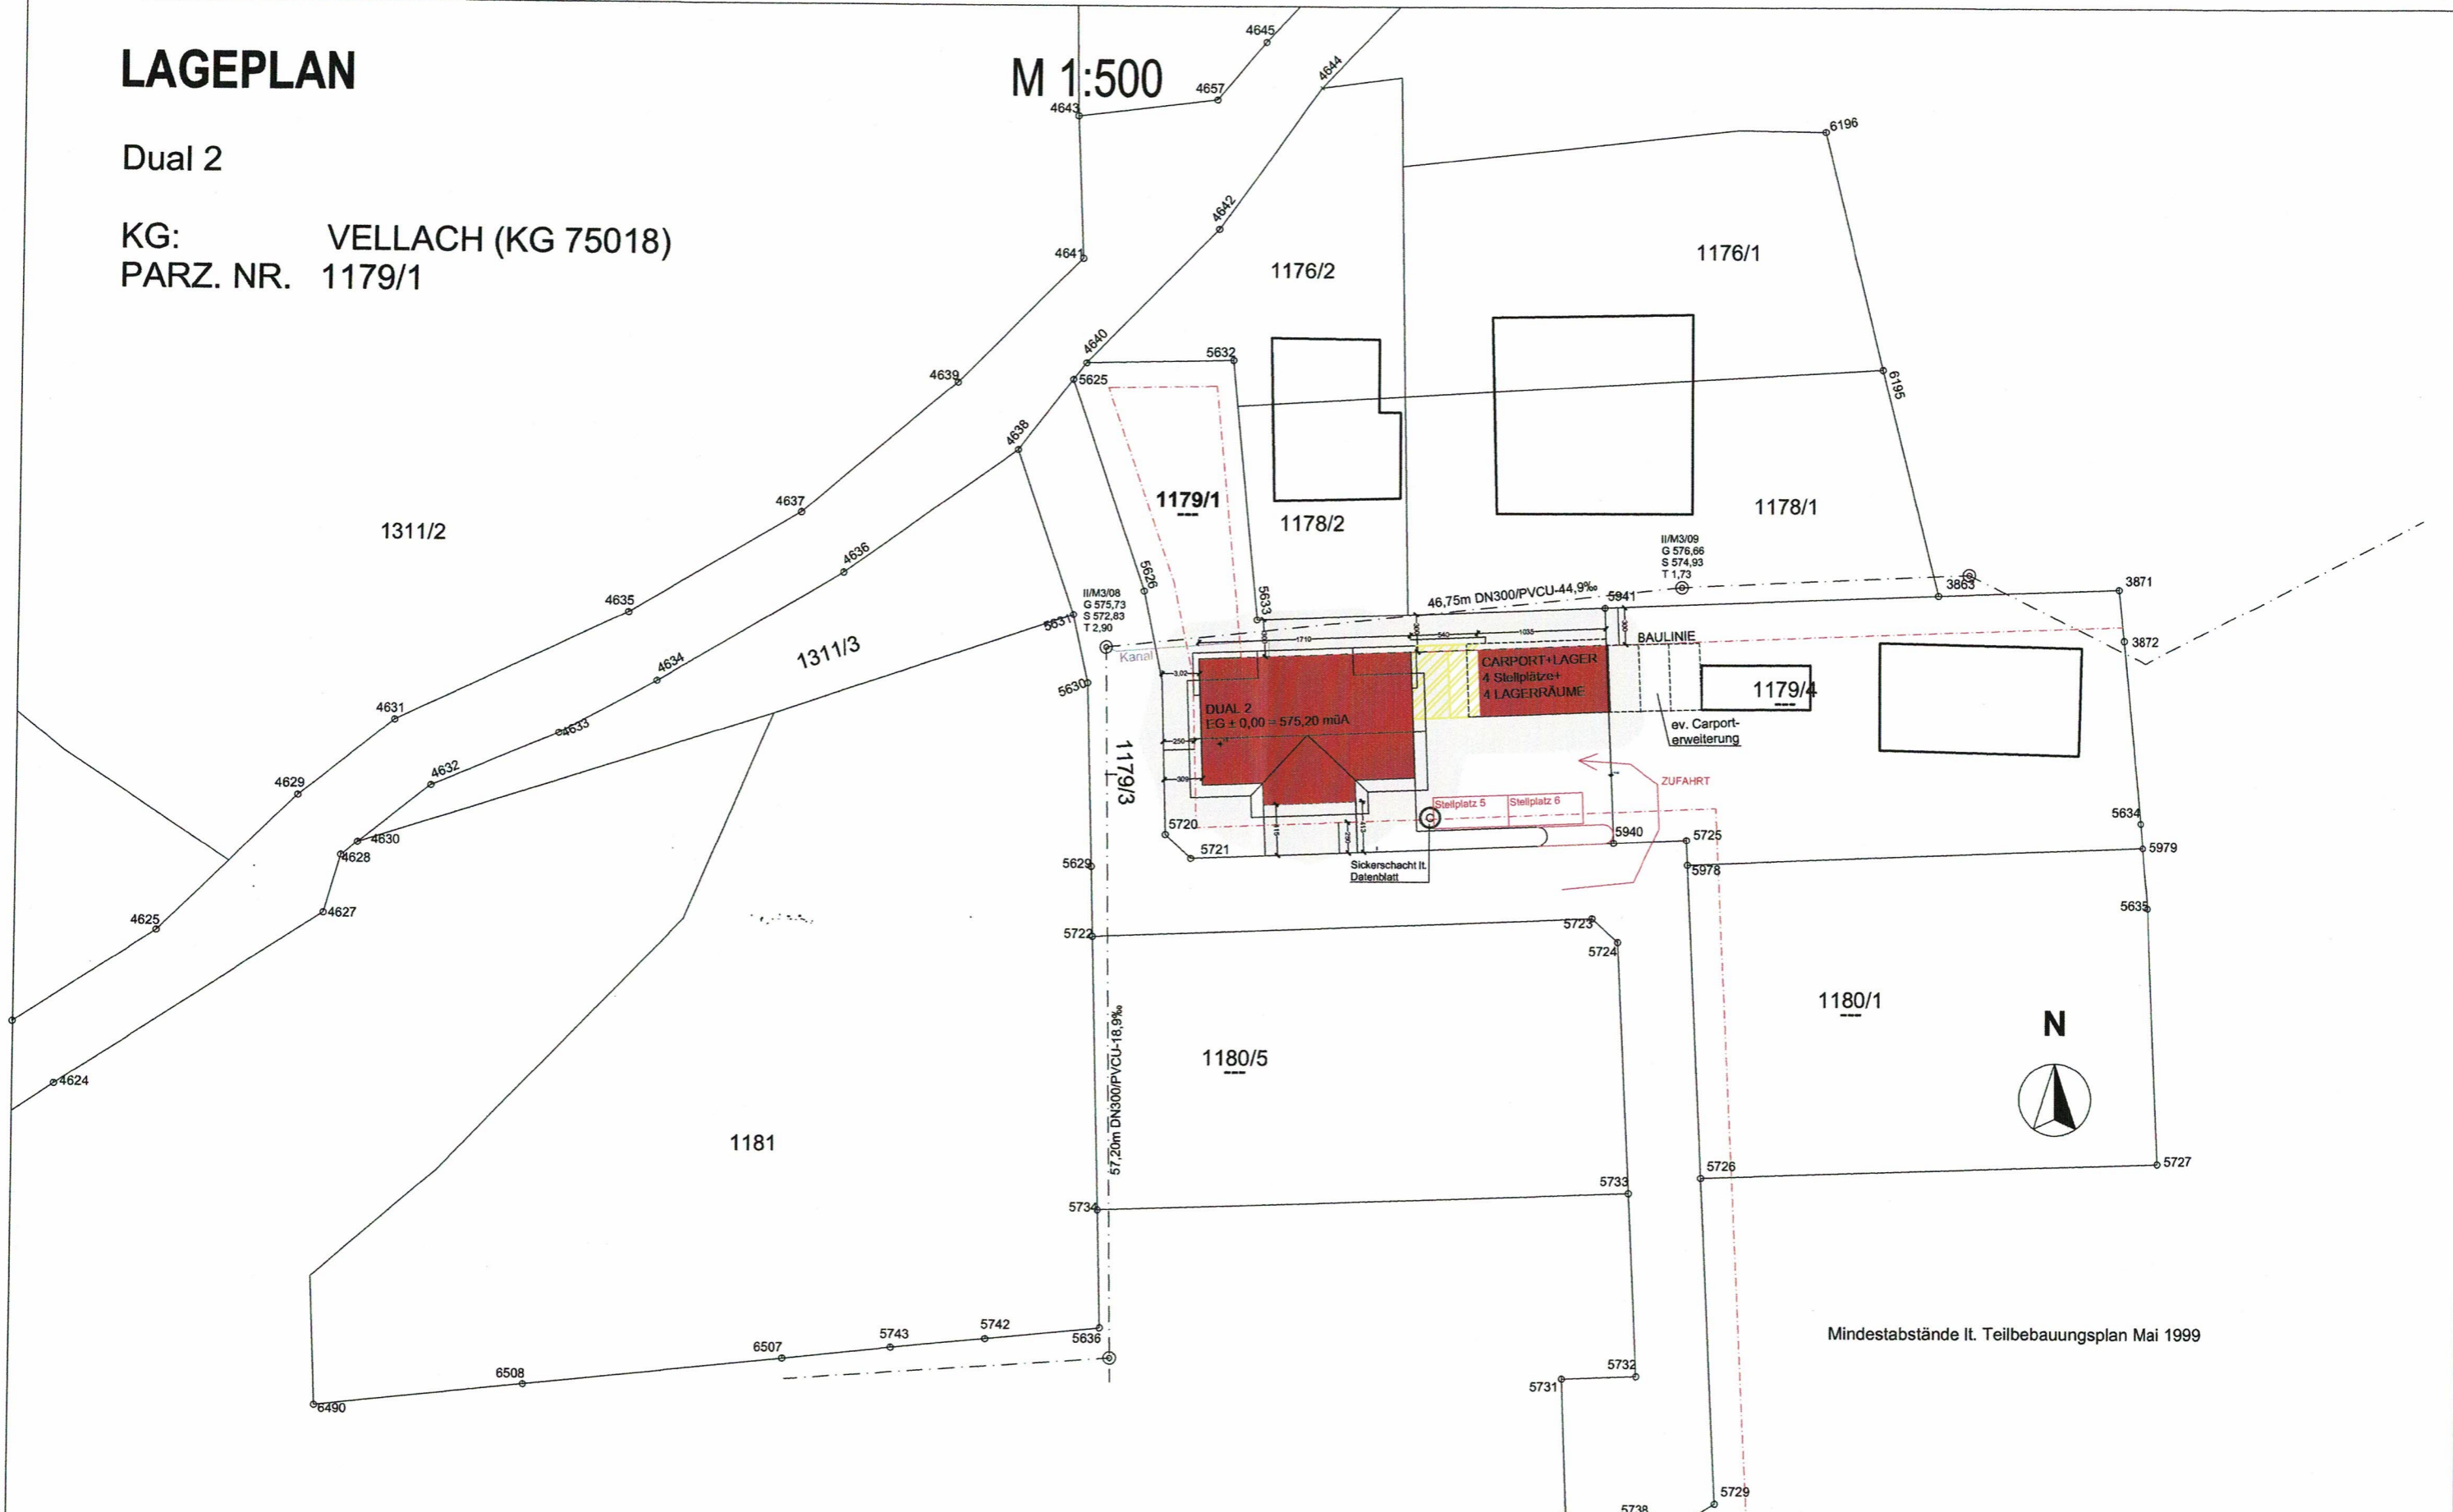


Mindestabstände lt. Teilbebauungsplan Mai 1999

- Neu
- Abbruch

EINREICHPLAN IST KEIN AUSFÜHRUNGSPLAN NATURMASS NEHMEN - KOTEN PRÜFEN					
BAUHERR: ROMAN WISMANS					
PROJEKT: Dual 2					
PLANVERFASSER:			PLANINHALT:		
Wbb-dakkapellen			ÄNDERUNGSPLAN		
			Lageplan		
MASSSTAB:	1:100	PROJEKTRNR.:	19001	PLANNR.:	E_08
GEZ.:	R.W.	25.03.2024			

GRUNDRISS ERDGESCHOSS

M 1:100

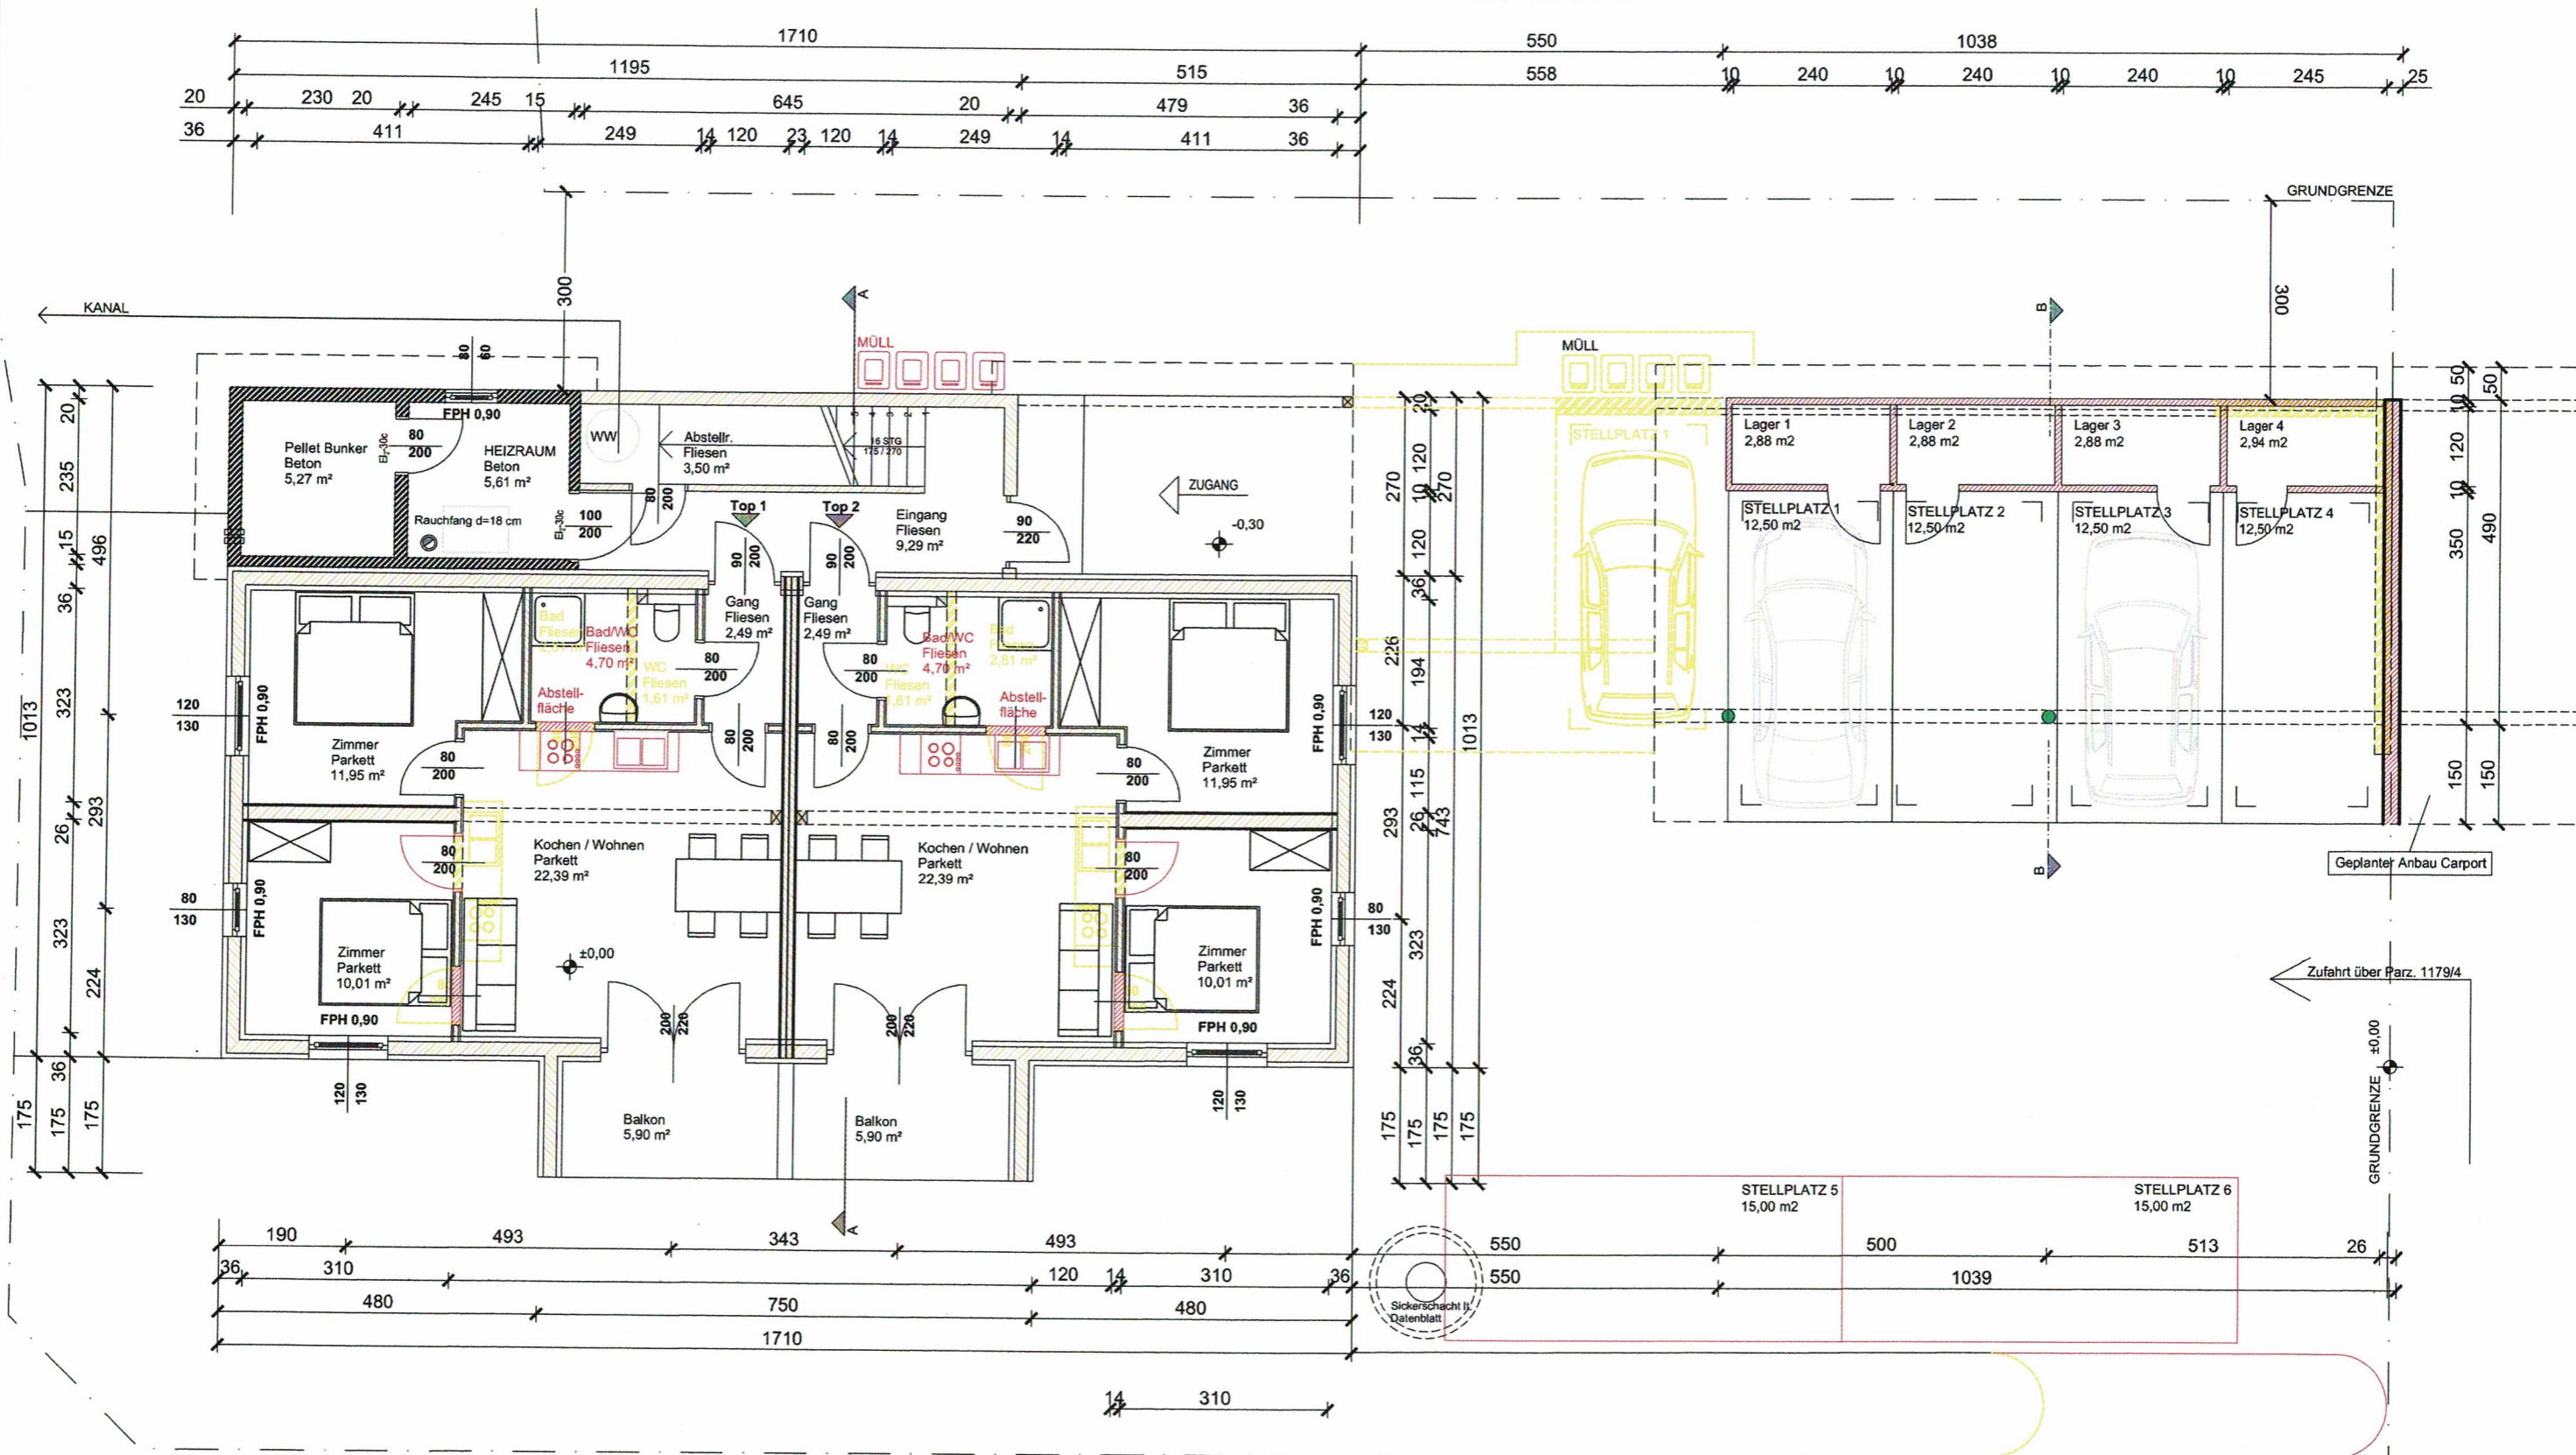

WOHNUNG TOP 1 - EG

Nettonutzfläche: 51,54 m²
Balkon: 5,90 m²

WOHNUNG TOP 2 - EG

Nettonutzfläche: 51,54 m²
Balkon: 5,90 m²

- Neu
- Abbruch


Bauteile lt. Energieausweis!

EINREICHPLAN IST KEIN AUSFÜHRUNGSPLAN | NATURMASS NEHMEN - KOTEN PRÜFEN

BAUHERR: ROMAN WISMANS	
PROJEKT: Dual 2	
PLANVERFASSER:	PLANINHALT:
Wbb-dakkapellen	ÄNDERUNGSPLAN Grundriss EG
MASSSTAB: 1:100	PROJEKTNR.: 19001
PLANNR.: E_02	GEZ.: R.W.
25.03.2024	

GRUNDRISS OBERGESCHOSS

M 1:100

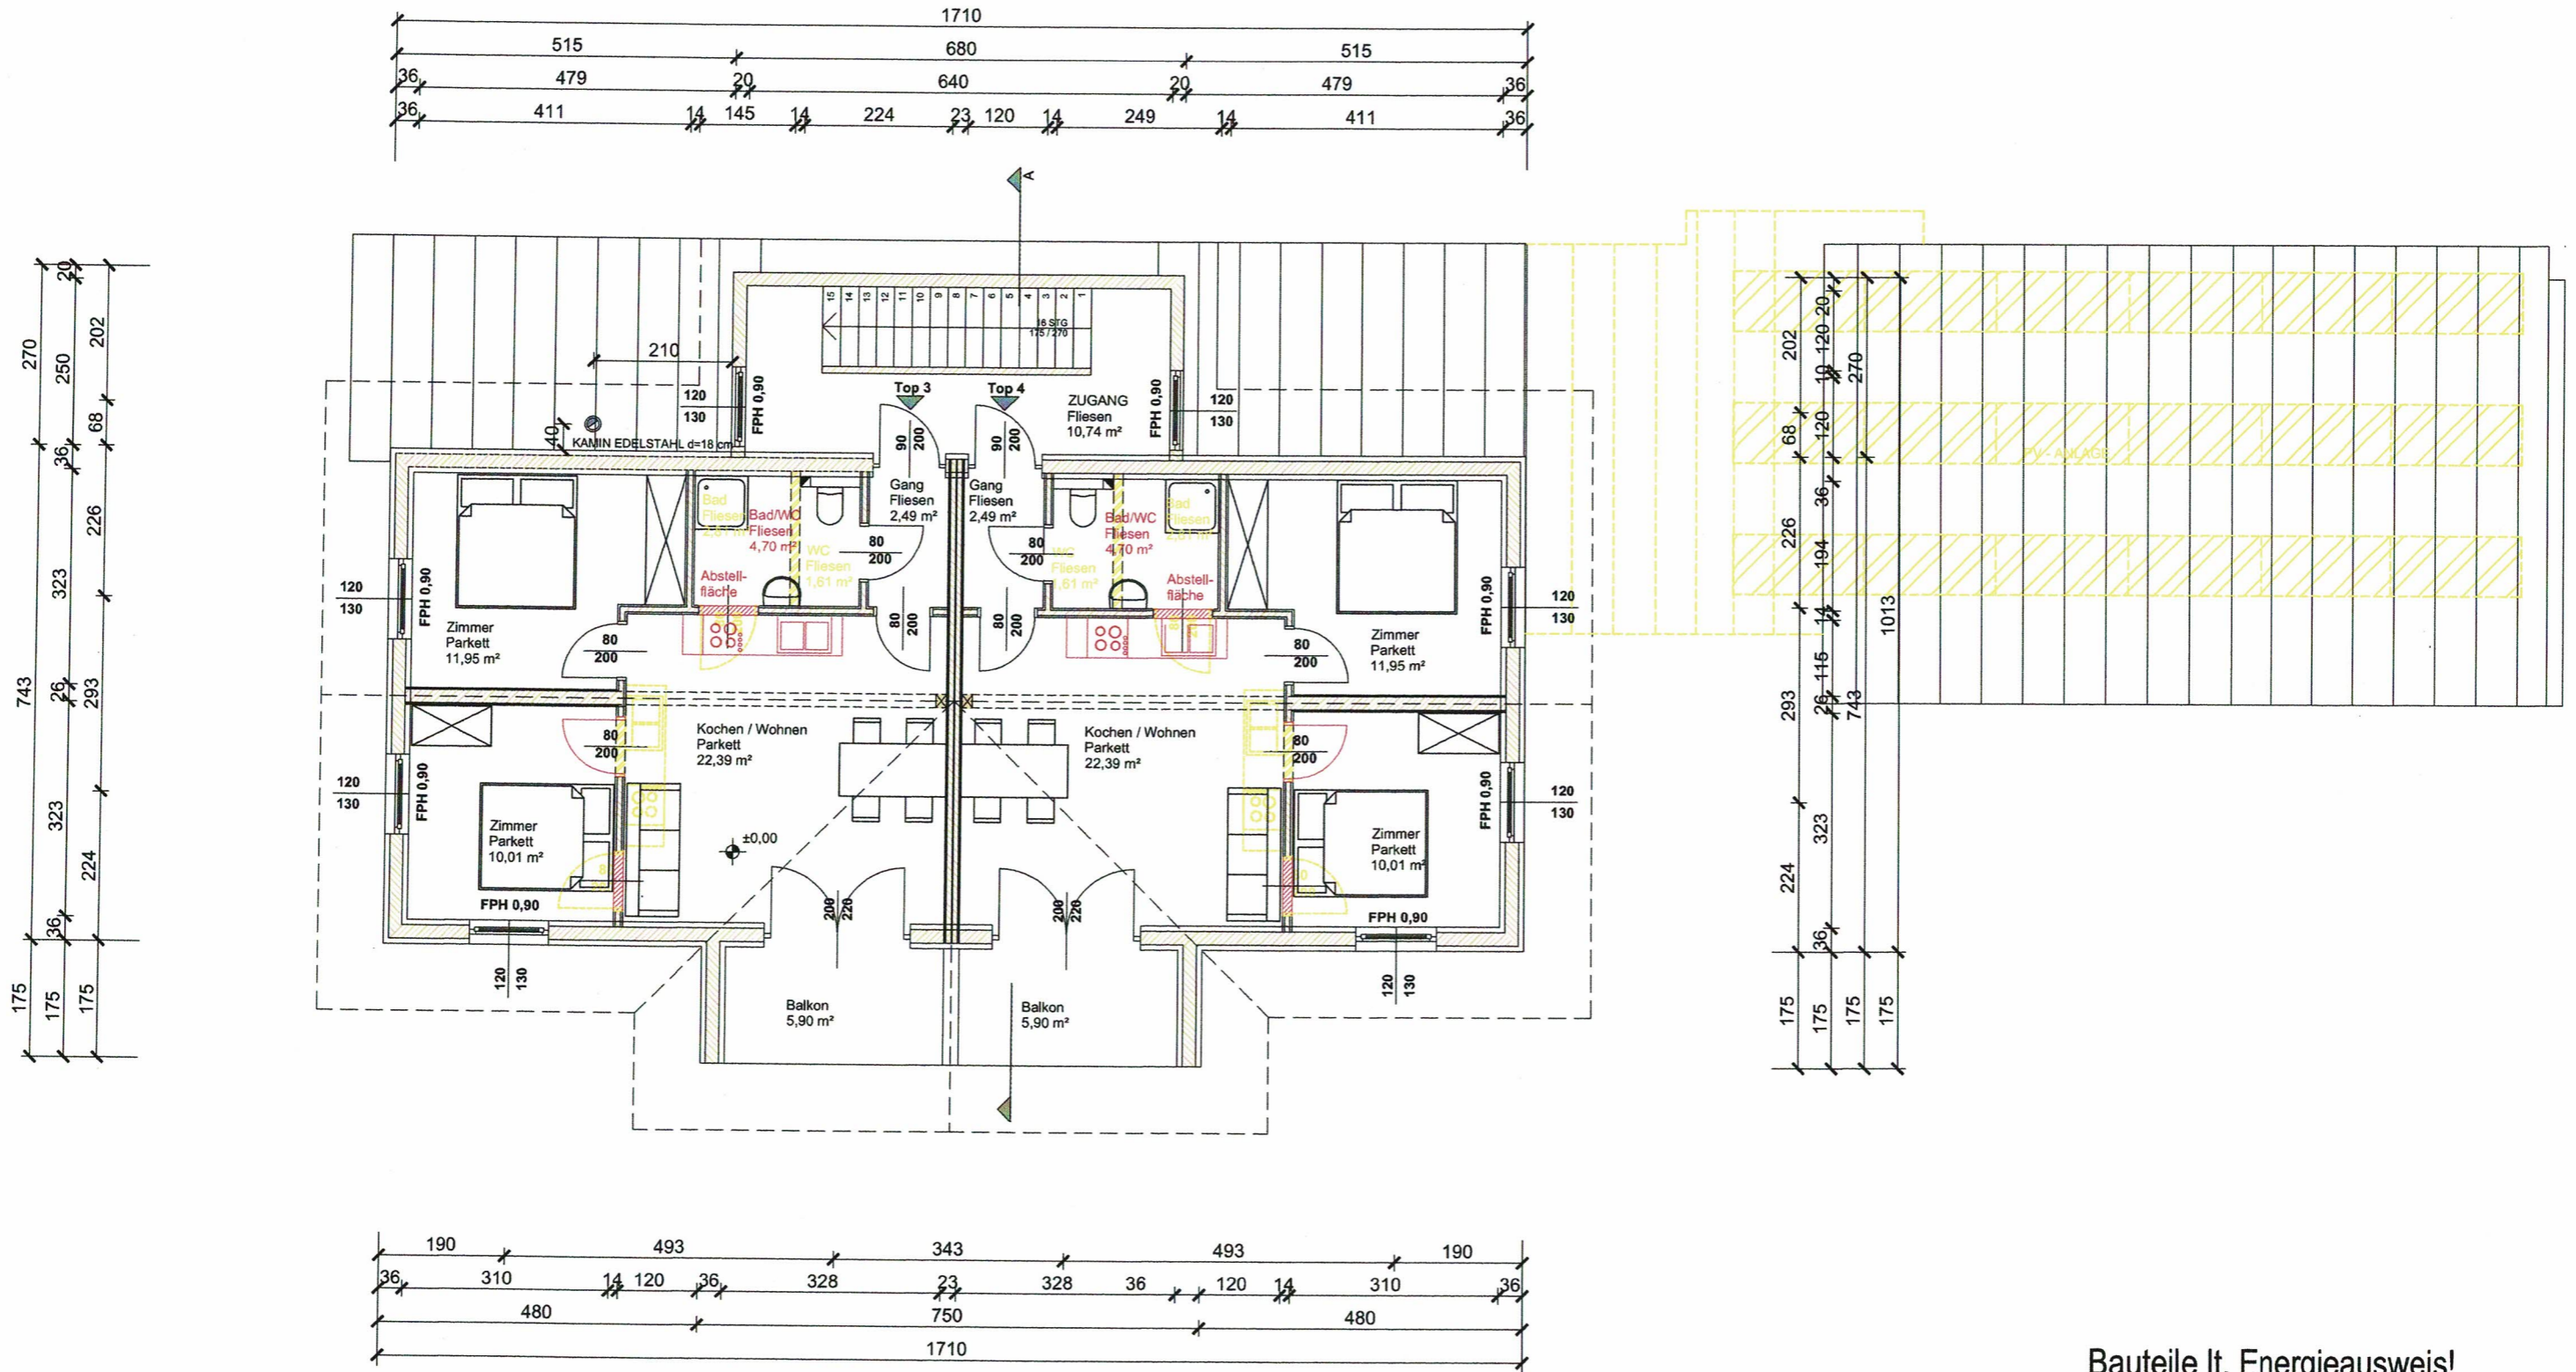

WOHNUNG TOP 3 - OG

Nettonutzfläche: 51,54 m²
Balkon: 5,90 m²

WOHNUNG TOP 4 - OG

Nettonutzfläche: 51,54 m²
Balkon: 5,90 m²

- Neu
- Abbruch

Bauteile lt. Energieausweis!

EINREICHPLAN IST KEIN AUSFÜHRUNGSPLAN | NATURMASS NEHMEN - KOTEN PRÜFEN

BAUHERR: ROMAN WISMANS	
PROJEKT: Dual 2	
PLANVERFASSER:	PLANINHALT:
Wbb-dakkapellen	ÄNDERUNGSPLAN Grundriss OG
MASSTAB: 1:100	PROJEKTNR.: 19001
PLANNR.: E_03	GEZ.: R.W.
25.03.2024	